

Megállapodás víziközművek átvételéről

a továbbiakban: **Megállapodás**, amely létrejött egyrészről

Jogi személy esetén:

| | |
|---------------------------|--------------------------------|
| cégnév: | ZCQR DECO Kft. |
| képviseli: | Shan Xuyao ügyvezető |
| székhelye: | 1107 Budapest, Jegenye utca 8. |
| cégjegyzékszám: | 01 09 286118 |
| adószám: | 25730917-2-42 |
| KSH statisztikai számjel: | 25730917-4673-113-01 |

mint **Átadó** (a továbbiakban: **Átadó**),

másrészről

Budapest Főváros Önkormányzata

| | |
|-----------------------------|----------------------------------|
| székhelye: | 1052 Budapest, Városház u. 9-11. |
| törzskönyvi azonosító szám: | 735638 |
| adószám: | 15735636-2-41 |
| KSH statisztikai számjel: | 15735636-8411-321-01 |
| képviseli: | Karácsony Gergely főpolgármester |

mint **Átvevő** (a továbbiakban: **Átvevő** vagy **Fővárosi Önkormányzat**)

(a továbbiakban együttesen: **Felek**) között alulírott napon és helyen, az alábbi feltételekkel:

1. Átadó kijelenti, hogy a víziközmű-szolgáltatásról szóló 2011. évi CCIX. törvény (a továbbiakban: **Vksztv.**) egyes rendelkezéseinek végrehajtásáról szóló 58/2013. (II. 27.) Korm. rendelet 1. § 43. pontja alapján víziközműnek minősülő vagyonelem létrehozására irányuló beruházást végzett. Az 1. sz. melléklet szerint megvalósult víziközművet (a továbbiakban: **Víziközmű**) Átadó térítésmentesen Átvevő tulajdonába kívánja adni, mivel a Vksztv. 6. § (1) bekezdése szerint víziközmű kizárólag az állam és települési önkormányzat tulajdonában állhat. A Vksztv. 5/F. § (4) bekezdése alapján az 5/F. § (1)-(3) bekezdésében meghatározott, víziközmű-szolgáltatással kapcsolatos feladatokat a közigazgatási területén lévő felhasználási helyekre és az azokat közvetlenül ellátó víziközműre nézve az (5) bekezdésben foglalt eltéréssel a fővárosban Budapest Főváros Önkormányzata látja el. Felek rögzítik, hogy jelen Megállapodást a Vksztv. 8. § (1)-(3) bekezdései alapján, és annak érdekében kötik, hogy a Vksztv.-ben foglaltaknak megfelelően rendezzék a jelenleg Átadó tulajdonában lévő Víziközmű tulajdonjogi helyzetét.
2. Jelen Megállapodásban Átadó térítésmentesen átruházza a Víziközmű tulajdonjogát Átvevőre, melyet Átvevő elfogad és a Víziközművet tulajdonába veszi.
3. Felek megállapodnak, hogy külön birtokátruházási eljárást nem folytatnak le, a birtokátruházás napjának a Megállapodás 1. sz. mellékletét képező műszaki átadás-átvételi jegyzőkönyv (a továbbiakban: **Jegyzőkönyv**) aláírásának napját tekintik. A Víziközmű vonatkozásában jelen Megállapodás hatálybalépésének napjától az Átvevőt illetik a tulajdonos jogai, illetve terhelik kötelezettségei, Átvevő szedi azok hasznait, viseli az azokkal járó terheket és kárveszélyt.
4. Felek rögzítik, hogy Átvevő tulajdonában lévő, illetve tulajdonába kerülő víziközművek üzemeltetője a Fővárosi Csatornázási Művek Zrt. (a továbbiakban: FCSM Zrt.), amely a Magyar Energetikai és Közmű-szabályozási Hivatal által kiadott engedély alapján a közműves szennyvízelvezetés és -tisztítás biztosítására szolgáló víziközművek üzemeltetésére kizárólagosan jogosult Budapest főváros területén. Emellett az FCSM Zrt.-nek a Budapest Főváros Önkormányzata vagyonáról, a vagyonelemek feletti tulajdonosi jogok gyakorlásáról szóló Budapest Főváros Önkormányzata Közgyűlésének 22/2012. (III. 14.) önkormányzati rendelete 4. melléklet 23. pontja alapján a Fővárosi Önkormányzat kötelező, közművel történő szennyvízelvezetési, -kezelési, -ártalmatlanítási feladatainak ellátása tekintetében kizárólagos joga van.
5. Felek megállapodnak, hogy Átvevő a Víziközművet a jelen Megállapodás mellékletét képező, a FCSM Zrt. által jóváhagyott Jegyzőkönyv szerinti műszaki tartalommal és az Átadó könyveiben nyilvántartott (2. sz. melléklet) értéken veszi át.

Átadó kijelenti, hogy a Víziközművek könyveiben készletként nyilvántartott értéke **2.000.000 Ft**, azaz kétfélmillió forint.

6. Felek rögzítik, hogy mivel a Víziközmű átadása térítésmentesen történik, ezért a Vksztv. 8. § (3) bekezdésére figyelemmel a jelen Megállapodás tárgyát képező térítésmentes vagyonátruházás az általános forgalmi adó szempontjából közcélú adománynak minősül. Az általános forgalmi adóról szóló 2007. évi CXXVII. törvény 11. § (3) bekezdés a) pontja alapján a közcélú adomány ÁFA hatályán kívüli ügylet.

7. Átadó kijelenti, hogy Átvevő felé az átadásra kerülő Víziközművel kapcsolatban semmilyen igénye, követelése nincs, és igényt, követelést a jövőben sem támaszt. Átadó kijelenti továbbá, hogy tudomása szerint az átadott Víziközmű per-, teher- és igénymentes, illetve harmadik személynek nincs olyan joga, mely az Átvevő tulajdonszerzését, tulajdonosi joggyakorlását korlátozná vagy akadályozná. Átadó kijelenti, hogy a Víziközmű tekintetében fennálló garanciális jogait (szavatosság, jótállás, stb.) jelen Megállapodás aláírásával Átvevőre engedményezi.

8. Átadó kijelenti, hogy a Jegyzőkönyv alapján az átadásra kerülő Víziközmű üzemeltetésre alkalmas.

9. Átadó kijelenti, hogy a Víziközmű vonatkozásában vízvezetési szolgalmi jog alapítása esetén az alapításhoz és annak ingatlan-nyilvántartásba történő bejegyzéséhez a szükséges nyilatkozatokat térítésmentesen megteszi – amennyiben szükséges, harmadik személy hozzájárulását megszerzi – és Átvevővel együttműködik.

10. Átadó tudomásul veszi, hogy Átvevő az átvett Víziközművet jelen Megállapodás létrejöttét követően aktiválja, mint aktivált vagyont a vagyonmérlegében megjeleníti.

11. Felek részéről kapcsolattartásra kijelölt személyek:

Átadó részéről:

beosztás: ügyvezető
postacím: 1107 Budapest, Jegenye utca 8.
telefon:

Átvevő részéről:

beosztás: a Városüzemeltetési Főosztály vezetője
postacím: 1052 Budapest, Városház u. 9-11.
telefon: +36-1-327-1132

12. A Felek tudomásul veszik, hogy a jelen Megállapodás előkészítése során a kapcsolattartási adatok, mint személyes adatok megadására a másik féllel való szerződéskötés, valamint szerződés létrejötte esetén annak teljesítése érdekében van szükség. Felek a jelen Megállapodás teljesítése során az adatvédelemre vonatkozó jogszabályok, így különösen a természetes személyeknek a személyes adatok kezelése tekintetében történő védelméről és az ilyen adatok szabad áramlásáról, valamint a 95/46/EK irányelv hatályon kívül helyezéséről szóló Európai Parlament és a Tanács (EU) 2016/679. számú rendelet (a továbbiakban: GDPR rendelet) illetve az információs önrendelkezési jogról és az információszabadságról szóló 2011. évi CXII. törvény (továbbiakban: Info tv.), rendelkezéseinek betartásával kötelesek eljárni. Felek kijelentik, hogy a jelen Megállapodás megkötésével, teljesítésével összefüggő adatkezelésről az érintettek a GDPR Rendelet 12. cikke alapján a 13. és 14. cikkben meghatározott tartalmú tájékoztatást megkapták. A Fővárosi Önkormányzat adatvédelmi tájékoztatója a <https://einfoszab.budapest.hu/form/adatkezelesi-tajekoztatok?id=892> linken érhető el.

13. Átadó kijelenti, hogy jelen Megállapodásban foglalt minden rá vonatkozó, illetve általa közölt adat és tény a valóságnak megfelel, továbbá a nemzeti vagyonról szóló 2011. évi CXCVI. törvény (Nvtv.) 3. § (1) bekezdés 1. pont b) alpontjában foglaltak alapján átlátható szervezetnek minősül.

14. Felek jelen Megállapodást Budapest Főváros Főpolgármesterének/2026. (.) sz. határozata alapján kötik meg.

15. Felek rögzítik, hogy a jelen Megállapodásban nem szabályozott kérdésekben a Magyarország helyi önkormányzatairól szóló 2011. évi CLXXXIX. törvény, a Polgári Törvénykönyvről szóló 2013. évi V. törvény és a Vksztv. vonatkozó rendelkezései az irányadóak.

16. Jelen Megállapodás 3 (három) egymással mindenben megegyező eredeti példányban készült, melyből Átadót 1 (egy) példány, Átvevőt 2 (kettő) példány illeti meg.

17. Jelen Megállapodás mindkét fél részéről történő aláírása napján lép hatályba, a Megállapodás nem egyidejű aláírása esetén Felek a hatálybalépés napjának az utolsó aláírás napját tekintik.

18. Felek a jelen Megállapodást, annak elolvasása és értelmezése után, mint ügyleti akaratukkal mindenben megegyezőt, a kellő felhatalmazás birtokában, jóváhagyólag írták alá.

Mellékletek:

1. sz. melléklet: FCSM Zrt. és Átadó közötti műszaki vizsgálati jegyzőkönyv

2. sz. melléklet: műszaki-pénzügyi kimutatás

3. sz. melléklet: megvalósulási helyszínrajz; érintett ingatlan tulajdoni lapja; ÁFA nyilatkozat; Tulajdonrendezettségi Nyilatkozat, aláírási címpéldány

Budapest,év.....hó.....nap

Budapest,év.....hó.....nap

.....

Átvevő

Budapest Főváros Önkormányzata
Karácsony Gergely
főpolgármester

.....

Átadó

Pénzügyi ellenjegyzést végezte:

.....

Bakó Aliz
gazdasági igazgató

Dátum: Budapest,év.....hó.....nap

FŐVÁROSI ÖNKORMÁNYZAT TULAJDONÁBA KERÜL

KÖZCSATORNÁK MŰSZAKI VIZSGÁLATI JEGYZŐKÖNYVE

Készült: Budapest,²⁰²⁵ MÁJ 27. / 4 példányban.

vízgyűjtőterület: 05

A vizsgálat tárgya:

**Budapest, X. ker. Jegenye utca (8. sz. – 6. sz.)
víznyelőépítés**

A kivitelezés megkezdéséhez szükséges engedélyek:

Vízjogi létesítési engedély száma, kelte:

Fővárosi Csatornázási Művek Zrt. építési hozzájárulásának száma, kelte:

020226/2024; I-24290981/HFCS2024;2024.05.29.

Építés befejezését közlő levél dátuma: 2024.12.02. (Dokumentáció érkezett: 2024.12.04.)

Átadás-átvételi eljárás kezdete: 2024.12.06.

Átadás-átvételi eljárás befejezése: azonos a jelen jegyzőkönyv keltezésével

Üzembe helyezés időpontja:

Vállalt garancia időtartama: 2 év

Vizsgált szakasz:

1. X. **Jegenye utca**
(8. sz. – 6. sz.)
egyesített

A műszaki vizsgálat dokumentációjának tartalomjegyzéke:

| | |
|---|--------|
| 1. Vizsgálati anyag | 1 pld. |
| 2. Geodéziai kiértékelés | - pld. |
| 3. Levelezési anyag | - pld. |
| 4. Vízforgó létesítési engedély | - pld. |
| 5. FCSM Zrt. üzemeltetői hozzájárulása | 1 pld. |
| 6. Kivitelezői nyilatkozat (felelős műszaki vezető) | 1 pld. |
| 7. Munkakezdés bejelentés | 1 pld. |
| 8. Készrejelentés | 1 pld. |
| 9. Engedélyezési helyszínrajz (pecsételt) | 1 pld. |
| 10. Engedélyezési hossz-szelvény | - pld. |
| 11. Megvalósulási helyszínrajz (kivitelezői pecséttel) | 1 pld. |
| 12. Megvalósulási hossz-szelvény (kivitelezői pecséttel) | - pld. |
| 13. Bontási terv | - pld. |
| 14. Műtárgyrajz | - pld. |
| 15. Bekötőcsatornák telekhatári csatlakozásáról készült fényképek | - pld. |
| 16. Beépített anyagok minőségi bizonylatai | 1 pld. |
| 17. Ágyazati és földvisszatöltési tömörségi bizonylatok | - pld. |
| 18. Építési napló másolata | - pld. |
| 19. Vízzárósági próba / Nyomáspróba jegyzőkönyv | - pld. |
| 20. Ingatlantulajdonosok névjegyzéke | - pld. |
| 21. HBCS bemérések vázlatrajzai | - pld. |
| 22. Talajvíz, rétegvíz közcatornába való bevezetésének engedélye | - pld. |
| 23. Talajvíz mennyiségét igazoló nyilvántartás másolata | - pld. |
| 24. Megvalósulási helyszínrajz, megvalósulási hossz-szelvény, műtárgyrajz CD-n | 1 pld. |

Nyilatkozatok:

Útkezelő nyilatkozata:

A FELZETT VIZNYELŐK FŐVÁROSI ÖNKORMÁNYZAT
TULAJDONÁBA ADÁSA ESEN KIFOGÁST NEM EMELTEK
A FENTI TÁRGYÚ VIZNYELŐÉPÍTÉS MEGVALÓSULÁSI
DOKUMENTÁCIÓJÁT A KIVITELEZŐ [REDACTED]
[REDACTED] 2025. 03. 27-ÉN RÉZÜNKRE MEGKÜLDTE.
2025. 04. 01 [REDACTED]

Kivitelező nyilatkozata:

Tárgyi munkát a rendelkezésünkre bocsátott terveknek, jóváhagyásoknak, módosításoknak és a leltári adatoknak megfelelően, az érvényben lévő előírások szerint azt megbízónk részére átadjuk. Megvalósulási dokumentációkat átadtuk.

Beruházó nyilatkozata:

Beruházó tudomásul veszi, hogy az FCSM Zrt. nem tudja az önerős formában megvalósult víznyelők tulajdonjogát átvenni, ezért a szerződés tárgyát képező víznyelőket Beruházónak Budapest Főváros Önkormányzata (1052 Budapest, Városház u. 9-11.) tulajdonába kell átadnia. (A víznyelők üzemeltetéséről átadás után az FCSM Zrt. fog gondoskodni).

Beruházó vállalja, hogy az elkészült víznyelők tulajdonjogának Fővárosi Önkormányzat részére történő átadását a műszaki vizsgálati jegyzőkönyv FCSM Zrt., mint üzemeltető részéről történt sikeres lezárását követően 30 napon belül kezdeményezni fogja.

Beruházás nettó összege: 2.000.000,- Ft



aláírás. p.h.



Fővárosi Csatornázási Művek Zrt. nyilatkozata:


Fővárosi Csatornázási Művek Zrt. tárgyi víznyelőket ipari kamerával megvizsgálta. A víznyelők üzemeltetésre alkalmasak.

A víziközmű-szolgáltatásról szóló 2011. évi CCIX. törvény 37 §(1) bekezdése alapján a víziközmű-szolgáltató, a Magyar Energetikai és Közmű-szabályozási Hivatal által kiadott működési engedélyben meghatározott ellátási területen, kizárólagosan jogosult és köteles víziközmű-szolgáltatást végezni. A tárgyi közcsatorna vízjogi üzemeltetési engedélyét, mint a Főváros kizárólagos csatornaszolgáltatója, a Fővárosi Csatornázási Művek Zrt. jogosult megkérni azt követően, hogy Beruházó megindította a tulajdonba adást az ellátásért felelős Fővárosi Önkormányzat részére, és ezt írásos dokumentummal igazolja Fővárosi Csatornázási Művek Zrt felé.

Fővárosi Csatornázási Művek Zrt. felhívja a figyelmét Tulajdonosnak, hogy a 12/1988.(XII.27.) ÉVM-IpM-KM-MÉM-KVM sz. rendeletben előírt kötelező alkalmassági idő alatt a létesítményben keletkező – kivitelezésre visszavezethető - mindennemű anyagi és erkölcsi felelősséget kivitelezőre, illetve annak jogutódjára hárítson.



n. f.

 


Fővárosi Csatornázási Művek Zrt.



Kivitelező

.....

.....

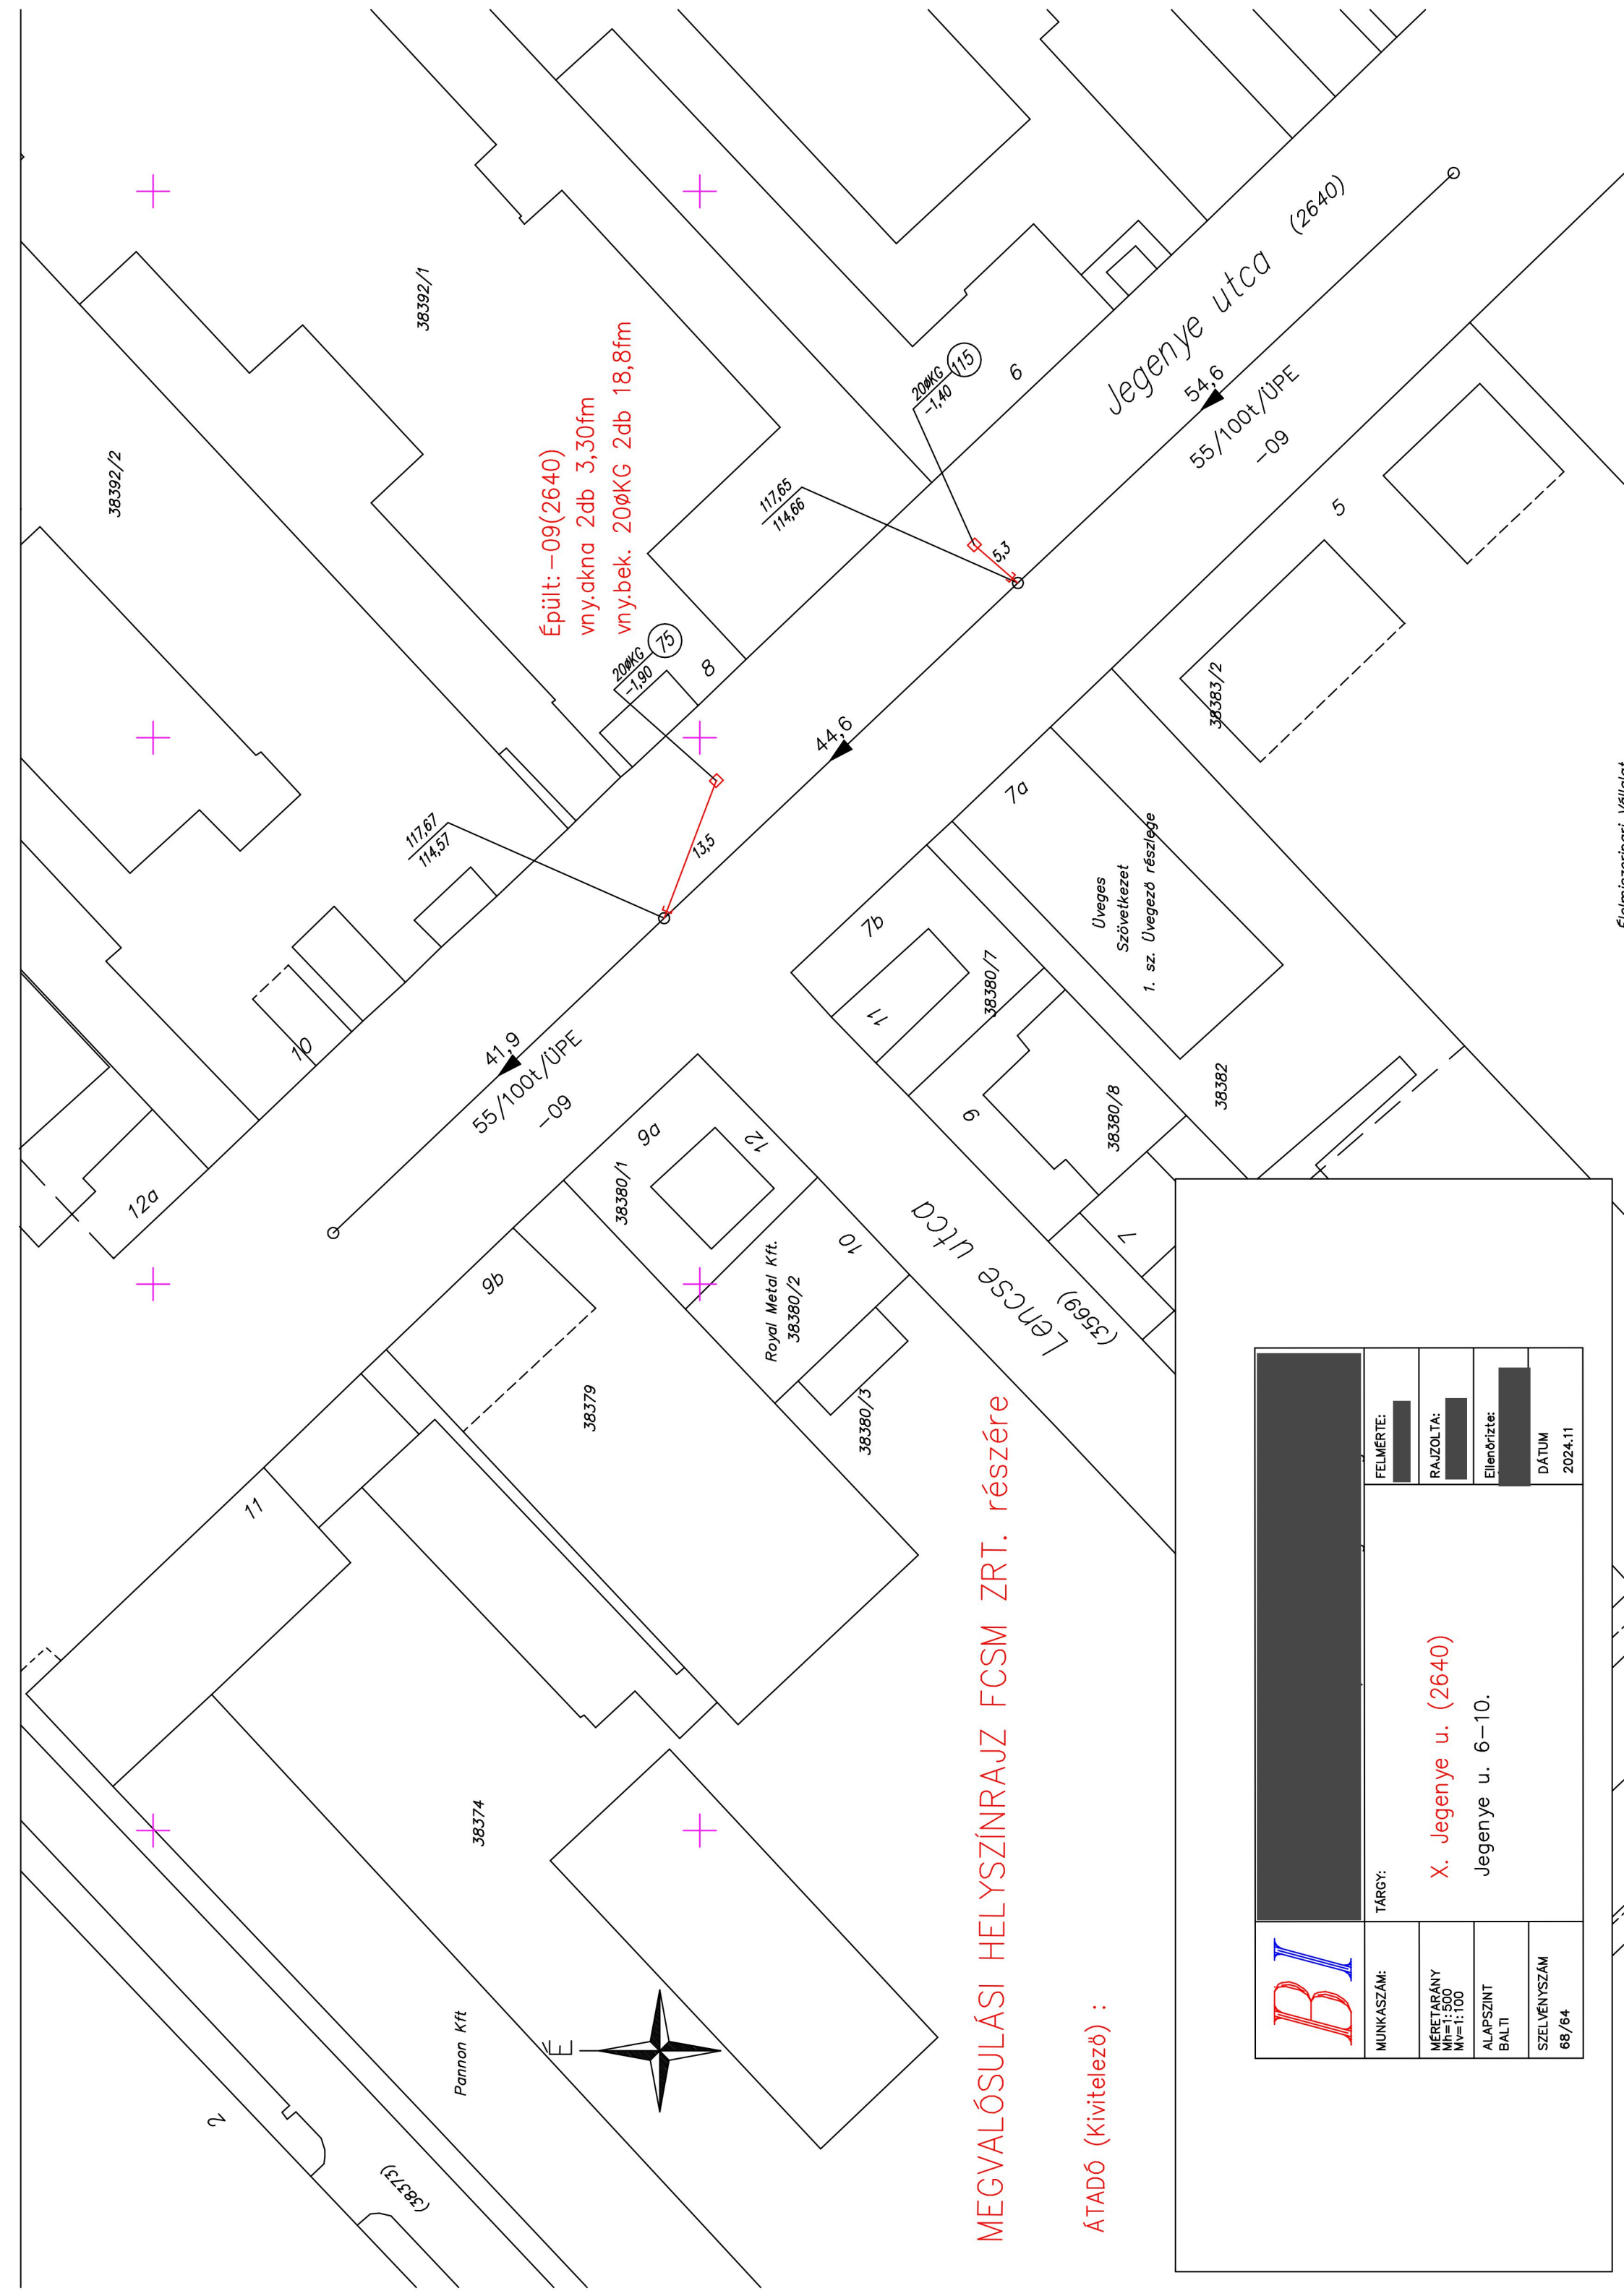

Épült: -09(2640)
 vny.akna 2db 3,30fm
 vny.bek. 20ØKG 2db 18,8fm

MEGVALÓSULÁSI HELYSZÍNRAJZ FCMSM ZRT. részére

ÁTADÓ (Kivitelező) :

| | | | | |
|----------------------|--|--------------|-----------|---------|
| | MUNKASZÁM: | | FELMÉRTE: | |
| | MÉRÉTÁRÁNY Mh=1:500 Mv=1:100 | | RAJZOLTA: | |
| ALAPSZINT BALTI | | TÁRGY: | | |
| SZELVÉNSZÁM 68/64 | X. Jegenye u. (2640) Jegenye u. 6-10. | | | |
| | | Ellenőrizte: | DÁTUM | 2024.11 |



1107 BUDAPEST X KER., JEGENYE UTCA . "FELÜLVIZSGÁLAT ALATT"
Budapest X ker., Belterület, 38385/1

I. RÉSZ

| | | | | | |
|--------------------------------------|---|---------------------------------|--------------------|-----------------|---------------------------|
| 1. | Bejegyző határozat, érkezési idő: Nem ismert | | | | |
| AZ INGATLAN ADATAI, ALRÉSZLET ADATOK | | | | | |
| | Alrészlet jele | Művelési ág / Kivett Megnevezés | Minőségi osztályok | Terület (ha nm) | Kataszteri jövedelem (AK) |
| | - | Kivett / közterület | 0 | 2 1521 | 0 |

II. RÉSZ

| | | |
|---|--|---|
| 1. | Bejegyző határozat, érkezési idő: Nem ismert | ⊗ Törölő határozat 71132/1/2001/01.02.23 |
| Tulajdonjog | | |
| Jogállás: TULAJDONOS Tulajdoni hányad: 1/1 Jogcím: eredeti felvétel Név: Magyar Állam | | |
| 2. | Bejegyző határozat, érkezési idő: Nem ismert | ⊗ Törölő határozat 71132/1/2001/01.02.23 |
| Jogállás bejegyzése – kezelő | | |
| Jogállás: KEZELŐ Tulajdoni hányad: 0/0 Név: X.KER.TANÁCS VB. MŰSZAKI OSZTÁLYA Jogosult címe: 1475 BUDAPEST, Pataki I. tér 29 | | |
| 3. | Bejegyző határozat, érkezési idő: 71132/1/2001/01.02.23 | |
| Tulajdonjog | | |
| Jogállás: TULAJDONOS Tulajdoni hányad: 1/1 Jogcím: 1990. évi LXV. tv. 107. § (2) bek. Név: X.KER. ÖNKORMÁNYZAT Jogosult címe: 1102 BUDAPEST X.KER., Szent László tér 29 | | |

III. RÉSZ

| | | |
|---|---|---|
| 1. | Bejegyző határozat, érkezési idő: 178020/2/2010/10.09.17 | |
| Vezetékjog | | |
| az ingatlan 745 m2 nagyságú területére VMB-68/2010 Név: ELMŰ HÁLÓZATI KFT. Jogosult címe: 1132 BUDAPEST XIII.KER., Váci út 72-74. | | |
| 2. | Bejegyző határozat, érkezési idő: 194909/2/2010/10.10.27 | |
| Vezetékjog | | |
| 1814 m2 területre, engszám.:VMB-156/2010 Név: ELMŰ HÁLÓZATI KFT. Jogosult címe: 1132 BUDAPEST, Váci út 72-74. | | |
| 3. | Bejegyző határozat, érkezési idő: 42035/1/2011/10.10.27 | ⊗ Törölő határozat 53649/2/2011/10.10.27 |
| Fellebbezés | | |
| | | |



Folytatás az előző oldalról

| | |
|----|---|
| 4. | Bejegyző határozat, érkezési idő: 31222/2/2011/11.01.04 |
| | Vezetékjog az ingatlan 97 m2 nagyságú területére Név: BUDAPESTI TÁVHŐSZOLGÁLTATÓ ZRT Jogosult címe: 1116 BUDAPEST XI.KER., Kalotaszeg utca 31 |
| 5. | Bejegyző határozat, érkezési idő: 56938/1/2013/12.05.21 |
| | Vezetékjog 788 m2 területre. 7103/30/2012. Név: ELMŰ HÁLÓZATI KFT Jogosult címe: 1132 BUDAPEST XIII.KER., Váci út 72-74. |

Az E-hiteles tulajdonilap-másolat tartalma a kiadást megelőző napig megegyezik az ingatlan-nyilvántartásban szereplő adatokkal. A szemle másolat a fennálló bejegyzéseket, a teljes másolat valamennyi bejegyzést tartalmazza. Ez az elektronikus dokumentum kinyomtatva nem minősül hiteles bizonyító erejű dokumentumnak.

TULAJDONI LAP VÉGE

NYILATKOZAT

(kérjük a megfelelő helyen jelölje X-el)

Alulírott ZCQR BECO KFT.

Cégjegyzékszám: 01 09 286118

a Budapest, FEJENYE U 8.

megépített víziközmű vagyonátadásához kapcsolódóan nyilatkozom

1.)

| beruházás kapcsán levonási jogom | |
|----------------------------------|-----------------|
| keletkezett | nem keletkezett |
| X | |

| ÁFA levonás | |
|-------------|-------------|
| történt | nem történt |
| X | |

2.) az átadásra kerülő víziközmű bekerülési értéke nettó 2.000.000 Ft

| nyilvántartásunkban a víziközmű | | |
|---------------------------------|-----------------------|-------------|
| befejezetlen beruházásként | aktivált állományként | készletként |
| | | X |

Amennyiben a 2-es pontban az aktivált állományként jelölte meg, kérjük a következő nyilatkozatot is adja meg:

3.) Aktivált beruházás esetén nyilatkozom,

| az átadásra kerülő víziközmű – forintban kérjük megadni | |
|---|-------------------|
| könyv szerinti értéke | az értékcsökkenés |
|Ft. |Ft. |

Az értékcsökkenés napjáig elszámolásra.

Az értékcsökkenés elszámolásának alátámasztására a tárgyi eszköz kartont / egyéb könyvelési bizonylatot csatolom.

Az értékcsökkenés összege, a Megállapodásban foglaltaknak megfelelően az aláírás napjára aktualizáltan, pótlólag is megadásra kerül.

Budapest, 2025.05.16.



Tárgy: nyilatkozat

Iktatószám: FO/102-2/2026

Ügyintéző: [REDACTED]

Telefon: [REDACTED]

E-mail: [REDACTED]

NYILATKOZAT

Alulírott [REDACTED] alpolgármester [REDACTED] polgármester megbízásából a Budapest Főváros X. kerület Kőbányai Önkormányzat (Budapest X. kerület, Szent László tér 29., a továbbiakban: Önkormányzat) képviselőjeként nyilatkozom, hogy a Budapest X. kerület, Jegénye utca 38385/1 helyrajzi számú, kivett művelési ágú, közterület megnevezésű, 21 521 m² alapterületű ingatlan az Önkormányzat kizárólagos tulajdonában áll, a tulajdonjoga rendezett.

Jelen nyilatkozatot a ZCQR DECO Kft. (1083 Budapest, Baross utca 103/A 9/29.) által létesített víznyelőnek a Fővárosi Önkormányzat részére történő tulajdonba adásához szükséges eljáráshoz adtam ki.

Budapest, időbélyegző szerint



ALÁÍRÁS - MINTA

Alulírott

[REDACTED] alatti lakos, mint a **ZCQR DECO Korlátolt Felelősségű Társaság ügyvezetője a céget** akként jegyzem, hogy a cég kézzel, géppel írt, illetve előnyomott vagy nyomtatott cégneve alá nevemet önállóan az alábbiak szerint írom.

Budapest, 2024. május 16.

....

Alulírott

tanúsítom, hogy a fenti aláírás-mintát

[REDACTED] szám alatti lakos, aki személyazonosságát a [REDACTED] személyazonosító igazolvánnyal, lakcímét a [REDACTED] számú lakcímet igazoló hatósági igazolvánnyal kellőképpen igazolta és saját kezűleg aláírta.--

Nyilatkozom, hogy az aláírás-mintát a **változásbejegyzési eljárás** során láttam el ellenjegyzéssel. Ezen általam ellenjegyzett aláírás-minta a **változásbejegyzési kérelem** mellékletét képezi. A változásbejegyzési kérelem alapját képező létesítő okiratot én készítettem és láttam el ellenjegyzéssel. Így a jelen aláírás-minta megfelel a cégnyilvánosságról, a bírósági cégeljárásról és a végelszámolásról szóló 2006. évi V. törvény 9.§-ában írt feltételeknek.

Budapest, 2024. május 16. napján